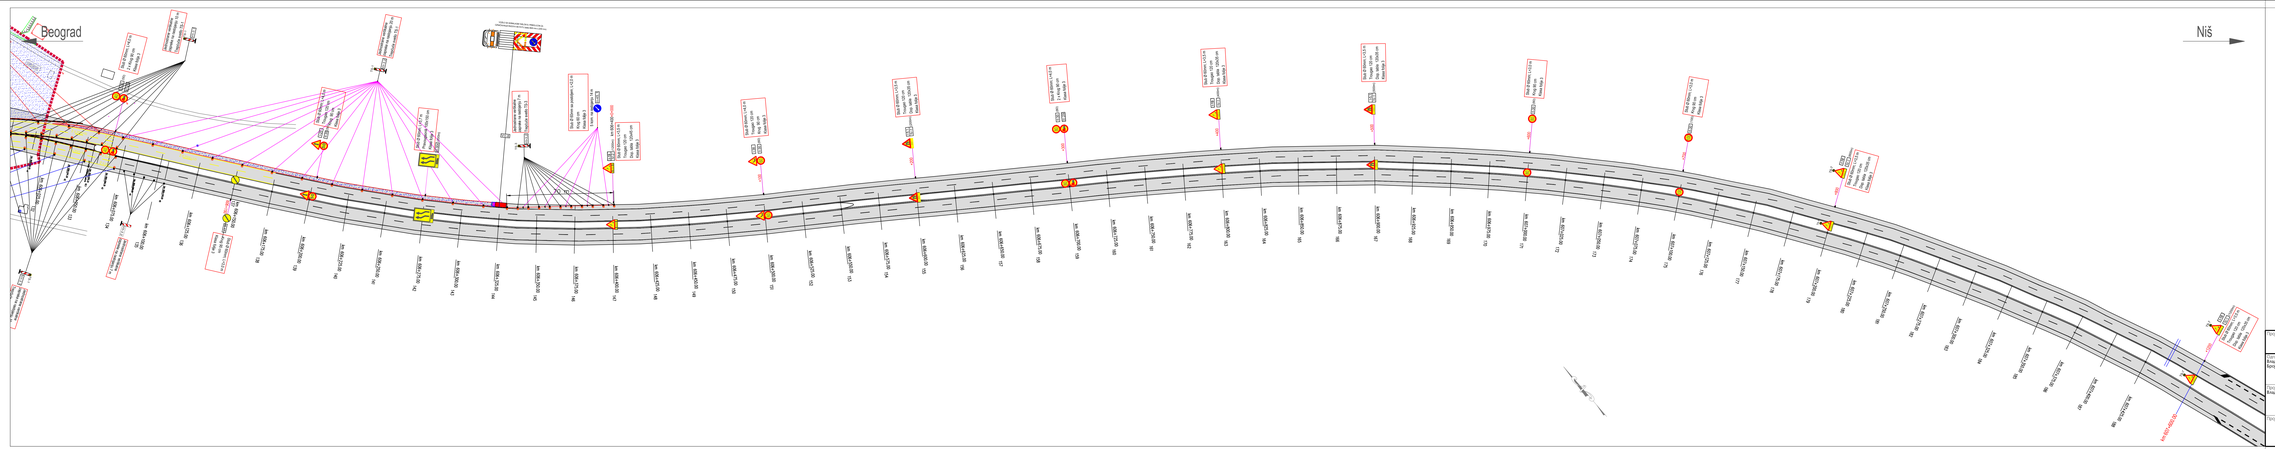

Пројектна организација ВИА-Пројект д.о.о. Устаничка 128а, 11000 Београд.	Инвеститор ЈП "Путеви Србије" Булевар краља Александра 282, 11000 Београд.	
Одговорни пројектант Владимир Николић, дипл.грађ.инж. Број лиценце 370 6501 12	Објекат Класичан, чврсто начињен спојница на државном путу IA реда broj 1 деоницу Е-70 на км 605+635 и Вијаг за одржавање путева, на ул. Ада циганлија у ХО Врчин, општина Гроцка, град Београд.	
Пројектант Владимир Николић, дипл.грађ.инж.	Врста техничке документације ПГИ - Пројекат за извођење	Датум фебруар 2017 г.
Пројектати сарадници	Назив и ознака дела пројекта 8 - Пројекат саобраћаја и саобраћајне сигнализације 8.2 - Пројекат саобраћајне сигнализације за време извођења радова	Размера 1:1000
	Садржај Стојећи знак саобраћајне сигнализације тип извођења радова ФАЗА II: Отварање једне саобраћајне траке за km 604+550 за km 604+874	Пројекат бр. 6.3