



Situacioni plan saobraćajne signalizacije za radove koji se izvode van naseljenog mesta na otvorenim deonicama puta - FAZA I  
Situation plan of the traffic signalization in work area out of the settlement on the open section of the road - PHASE I

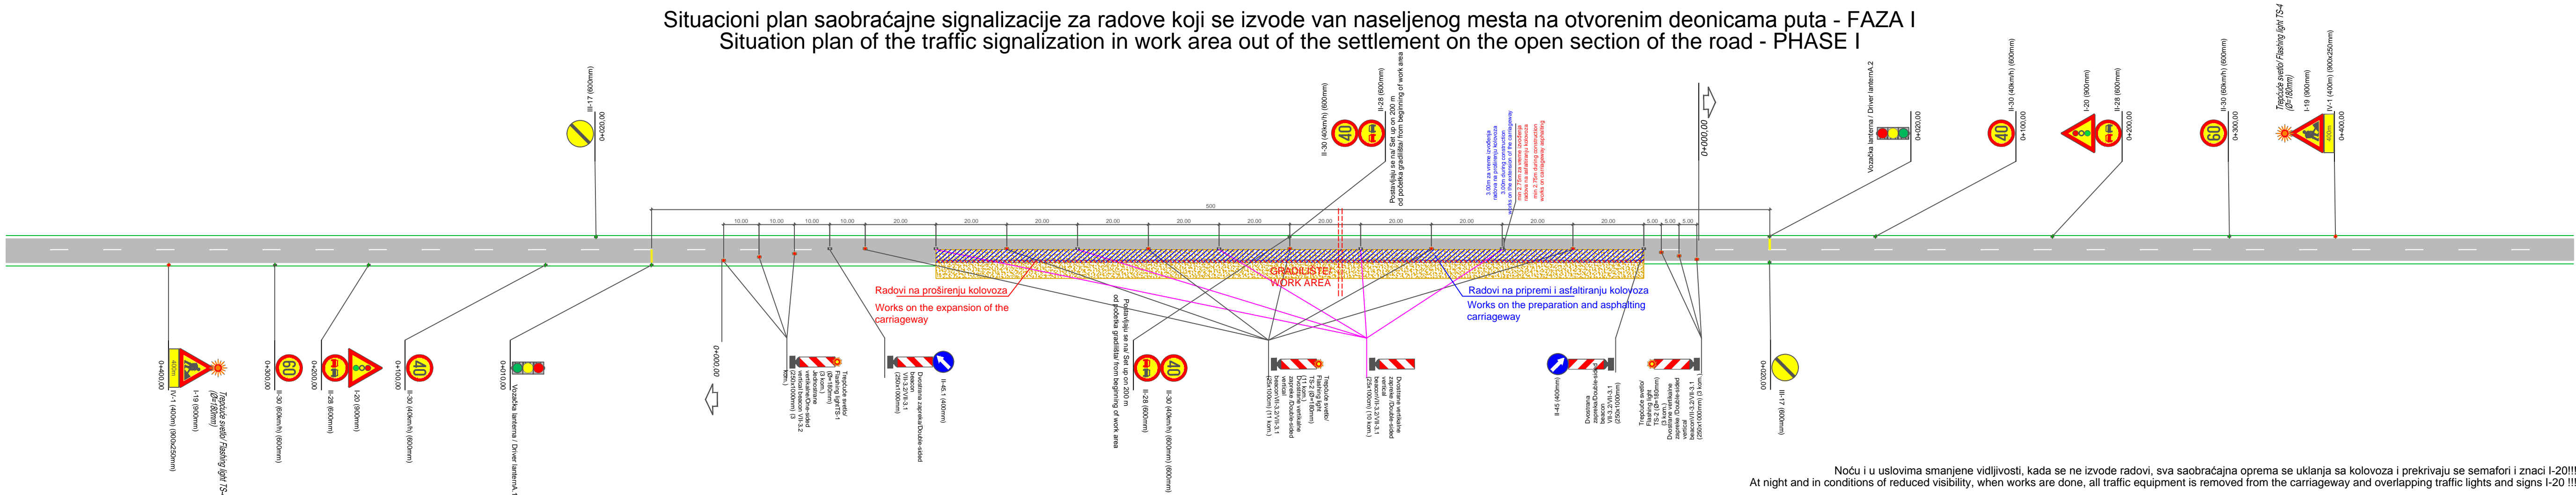

Situacioni plan saobraćajne signalizacije za radove koji se izvode van naseljenog mesta na otvorenim deonicama puta - FAZA II  
Situation plan of the traffic signalization in work area out of the settlement on the open section of the road - PHASE II

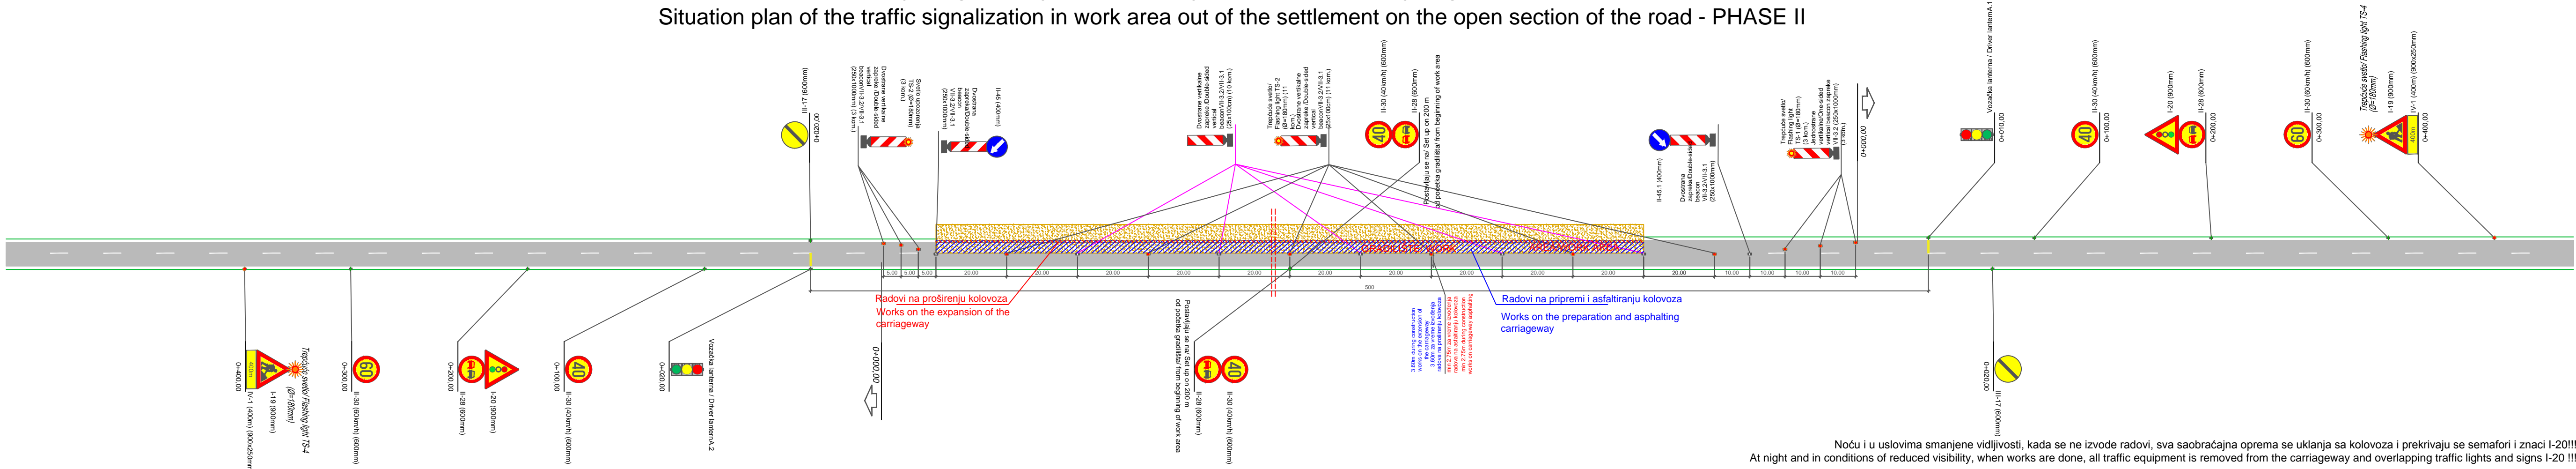

Projektna dokumentacija/Project documentation: VIA-Projekt d.o.o./ VIA-Projekt d.o.o Ustanicka 128a, 11000 Beograd/Ustanicka 128a, 11000Belgrade		Investitor/Employer: JP "Putevi Srbije"/PE "Roads of Serbia" Bulevar Kralja Aleksandra 282, 11000 / Boulevard of King Aleksandar Beograd/Belgrade	
Odgovorni projektant/Responsible designer: Zeljko Mrda, dipl.inž.saob./traffic eng. Broj licence/Number of license 370 G479 08		Objekat/Object: DRŽAVNI PUT IB REDA BR.15/STATE ROAD IB ORDER NO.15, DEONICA/SECTION: BEZDAN-SOMBOR, od km/ from km 10+254.76 do km/ to km 24+264.52 (ČVOR SOMBOR (BEZDAN) NA KM 53+613.00) /CHAINAGE SOMBOR/BEZDAN) ON KM 53+613.00) DRŽAVNI PUT IB REDA BR.12/ AND STATE ROAD IB ORDER NO.12, DEONICA/SECTION: od km/ from km 53+613.00 do km/ to km 54+963.24	
Projektant/Designer: Petar Unterberger, dipl.inž.saob./traffic eng. Branislav Jovanović, dipl.inž.saob./traffic eng.		Vrsta tehničke dokumentacije/Type of technical documentation: Tehnička dokumentacija pojačanog održavanja / Technical documentation of heavy maintenance	Datum/Date: januar 2017/ January 2017
Projektanti saradnici/Collaborators: Marko Milošević, mast.inž.saob./traffic eng. Tomislav Sovilj, dipl.inž.saob./traffic eng.		Naziv i oznaka dela projekta/Name and mark of part of the project: Glavni projekat saobraćajne signalizacije u zoni radova/ Main project of the traffic signalization in work area	Razmera/Scale: 1:1000
		Crtež/Drawing: Situacioni plan /Situation plan	Br. crteža: /No.drawing 2.1