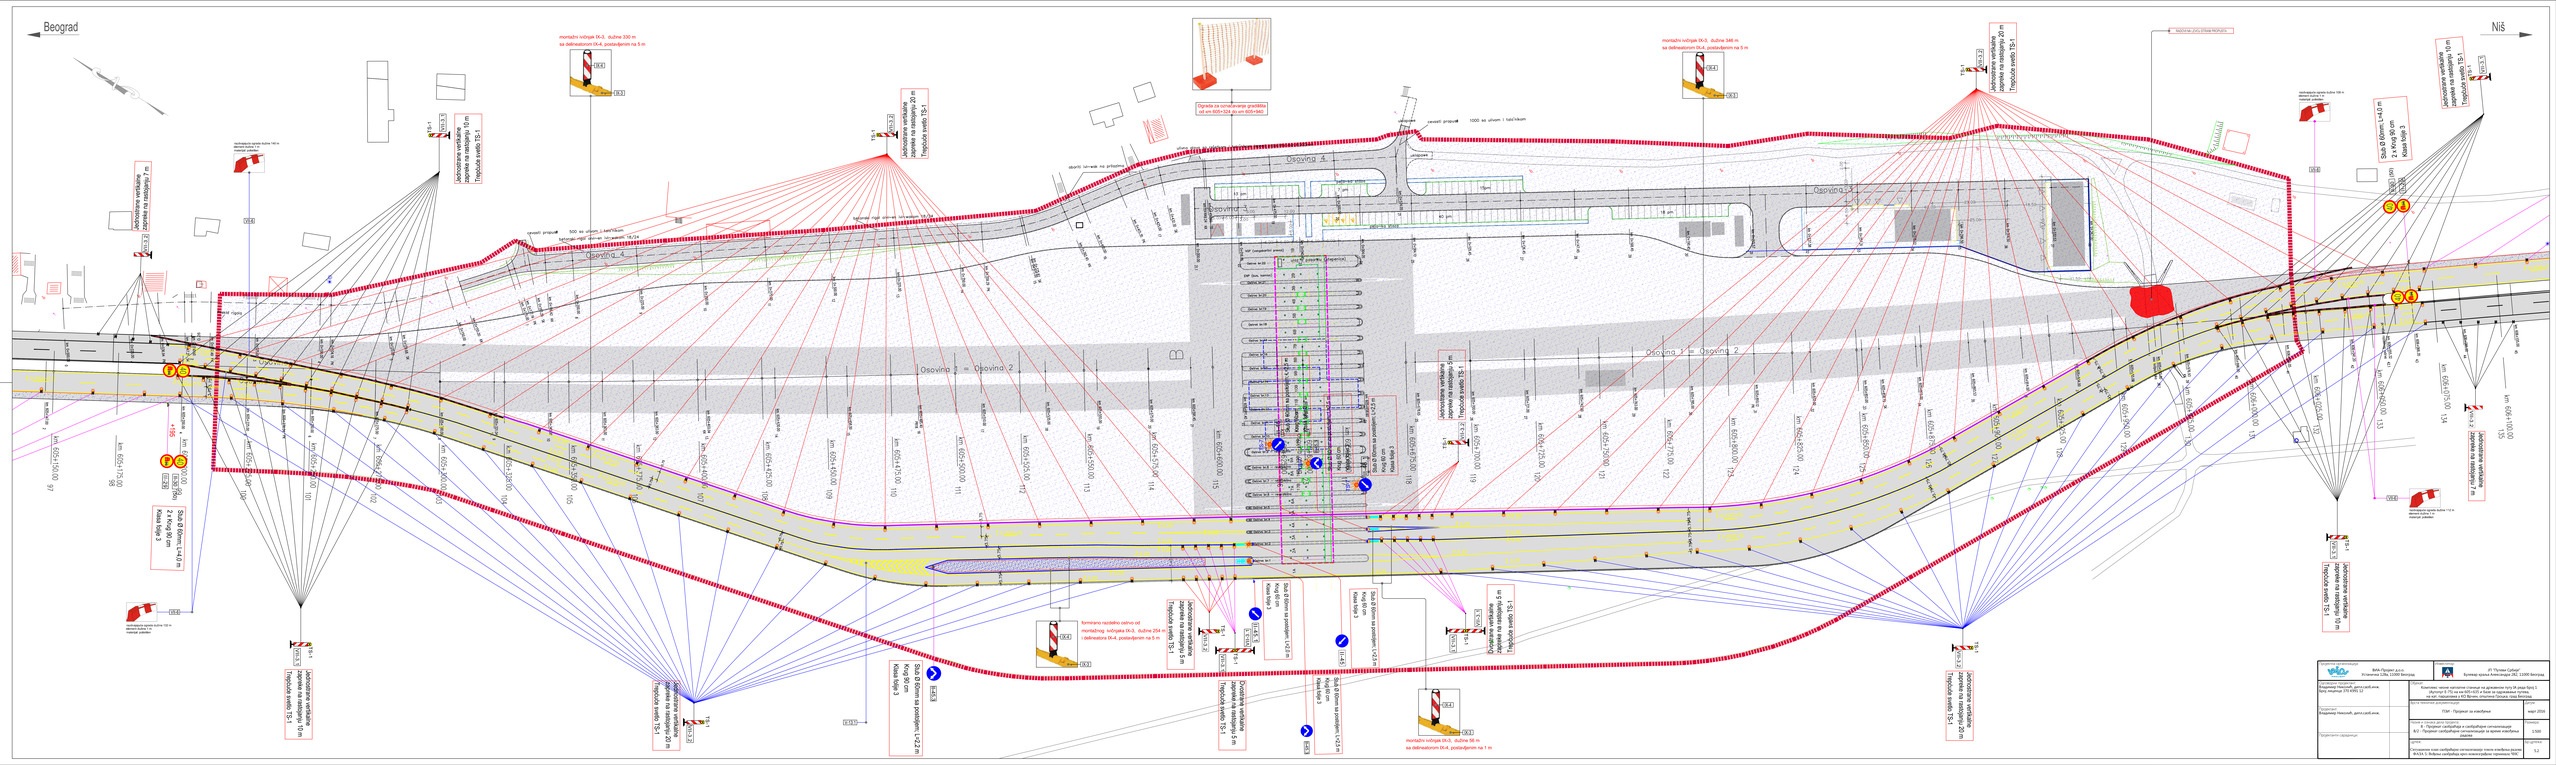
Beograd
Niš
Osovina 1 = Osovina 2
Osovina 3
Osovina 4
montažni ivičnjak IK-3, dužine 330 m
sa delineatorom IK-4, postavljenim na 5 m
montažni ivičnjak IK-3, dužine 346 m
sa delineatorom IK-4, postavljenim na 5 m
montažni ivičnjak IK-3, dužine 56 m
sa delineatorom IK-4, postavljenim na 1 m
Ograda za osmatranje gradilišta
od km 605+324 do km 605+940
